






Lageplan | Geschosspläne | Wohnungsgrundrisse

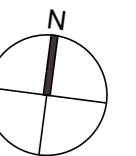

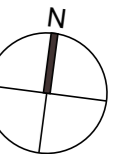

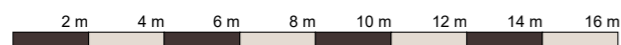

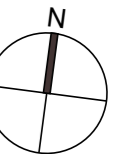

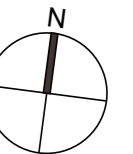




Grundstückgrenze




Maßstab 1:250




Änderungen der Maße und Flächen im Zuge der Detailplanung vorbehalten!
Flächenangaben sind Rohbaumaße

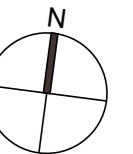

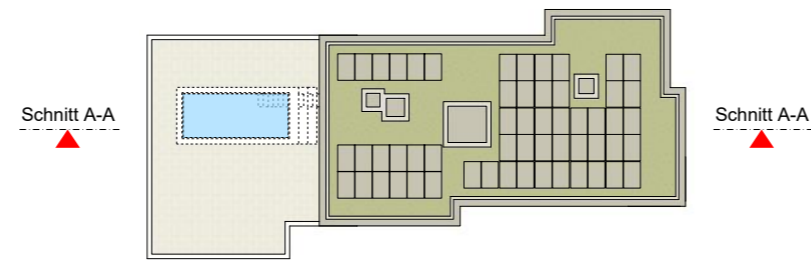


Schnitt A-A

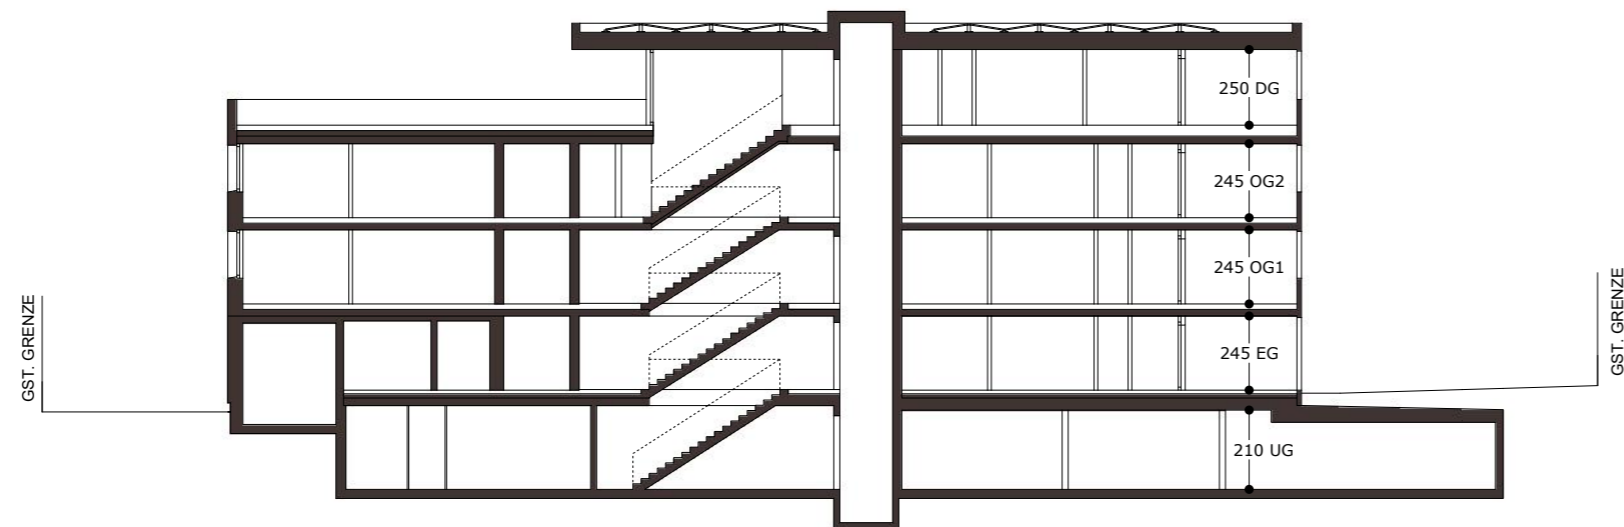




Kochen Wohnen Essen	31,10 m ²
Schlafen	12,80 m ²
Zimmer	10,80 m ²
Bad	5,90 m ²
Gang/Garderobe	9,80 m ²
Abstellraum	2,00 m ²
Gesamtfläche	72,40 m²
Terrasse	ca. 13,60 m ²
Gartenanteil	ca. 150,00 m ²

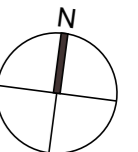




Kochen Wohnen Essen	24,40 m ²
Schlafen	12,00 m ²
Bad	5,20 m ²
Gang/Garderobe	7,70 m ²
Abstellraum	1,60 m ²
Gesamtfläche	50,90 m²
Terrasse	ca. 13,50 m ²
Gartenanteil	ca. 75,00 m ²

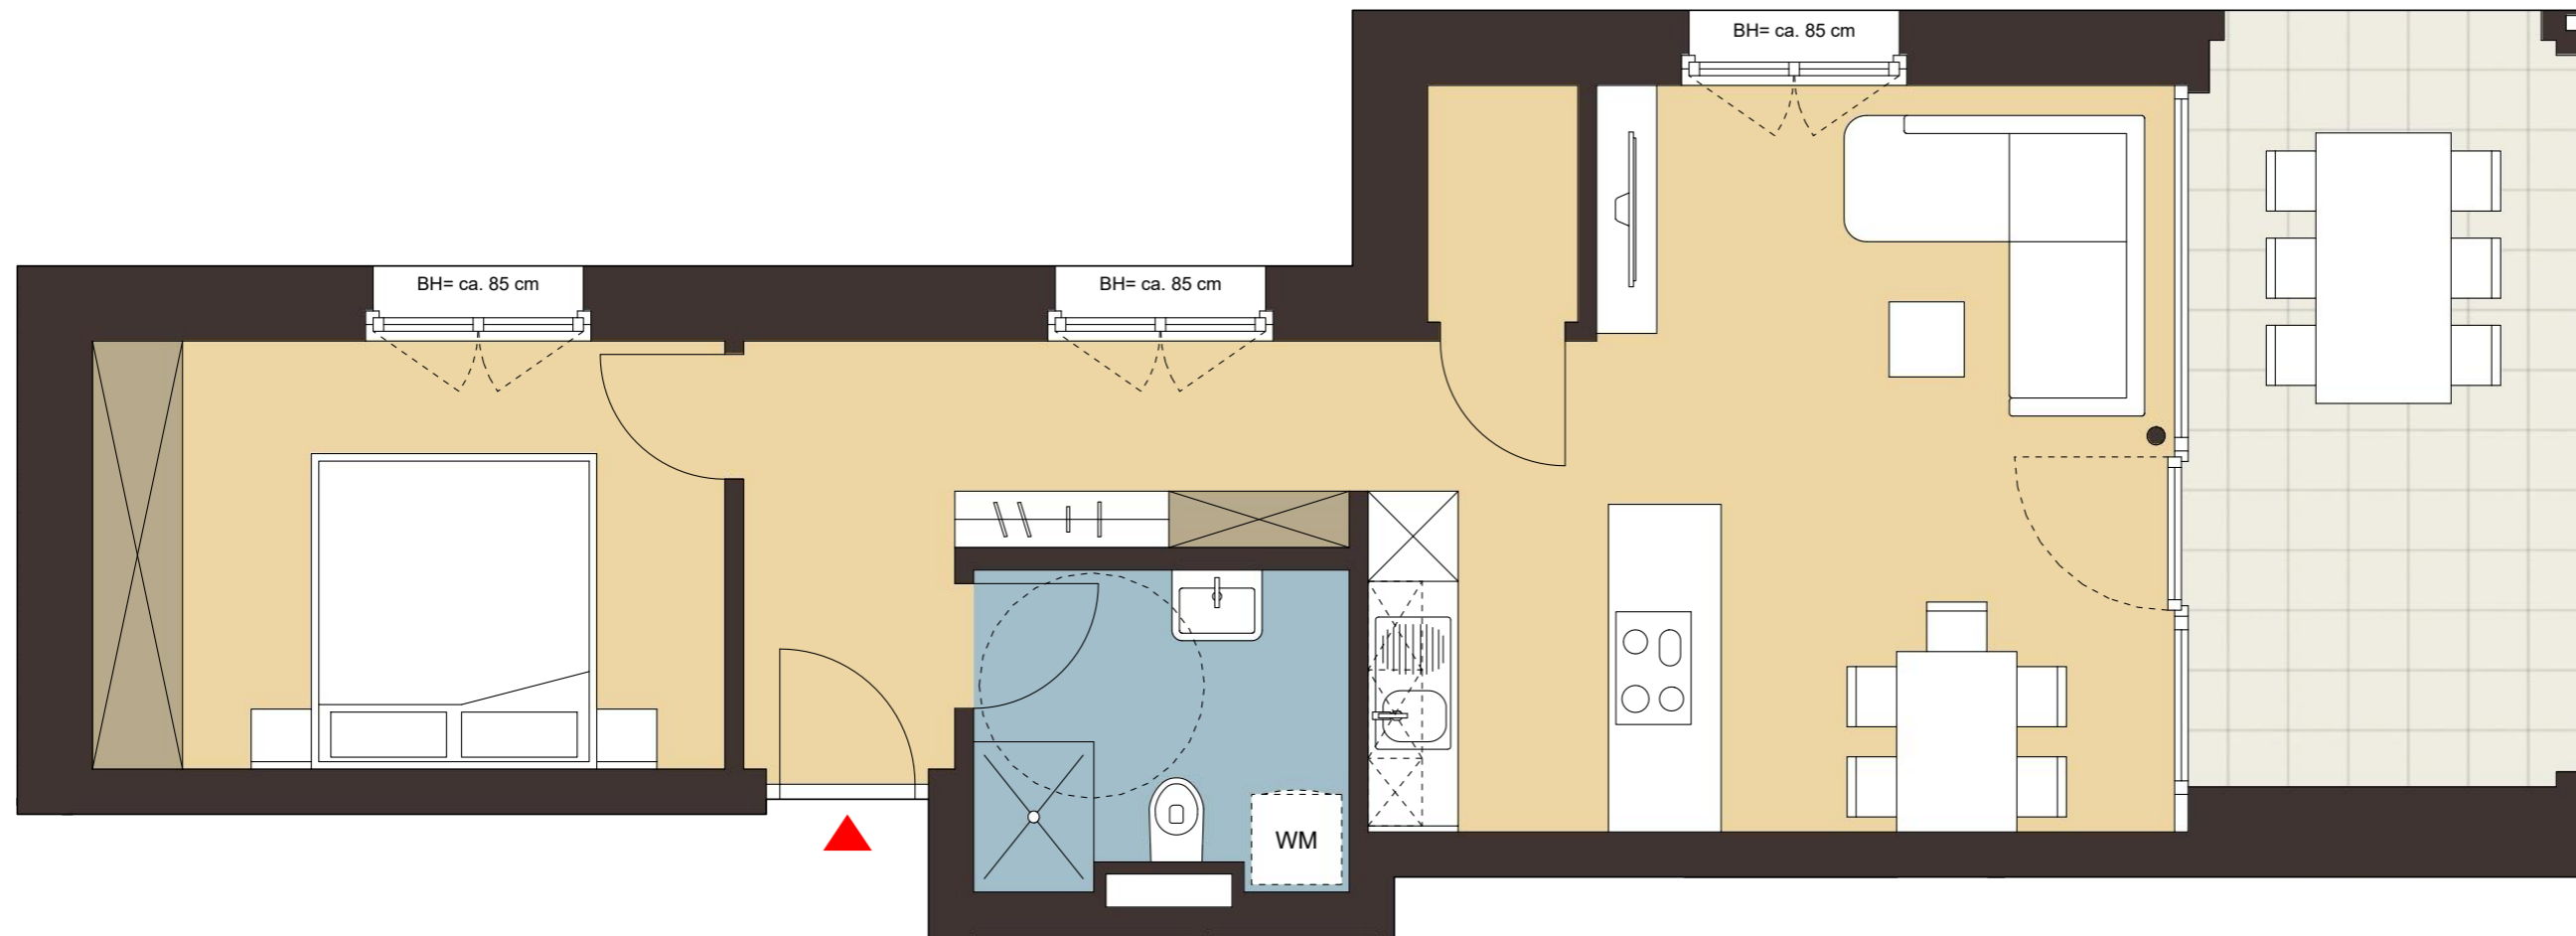




Kochen Wohnen Essen	29,20 m ²
Schlafen	13,80 m ²
Bad	5,20 m ²
Gesamtfläche	48,20 m²
Terrasse	ca. 11,30 m ²
Gartenanteil	ca. 70,00 m ²

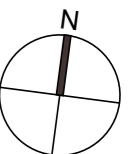





Kochen Wohnen Essen	31,10 m ²
Schlafen	12,80 m ²
Zimmer	10,80 m ²
Bad	5,90 m ²
Gang/Garderobe	9,80 m ²
Abstellraum	2,00 m ²
Gesamtfläche	72,40 m²
Terrasse	ca. 12,30 m ²

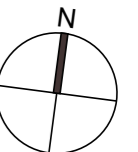





Kochen Wohnen Essen	24,40 m ²
Schlafen	12,00 m ²
Bad	5,20 m ²
Gang/Garderobe	7,70 m ²
Abstellraum	1,60 m ²
Gesamtfläche	50,90 m²
Terrasse	ca. 12,10 m ²

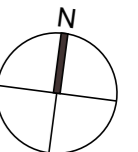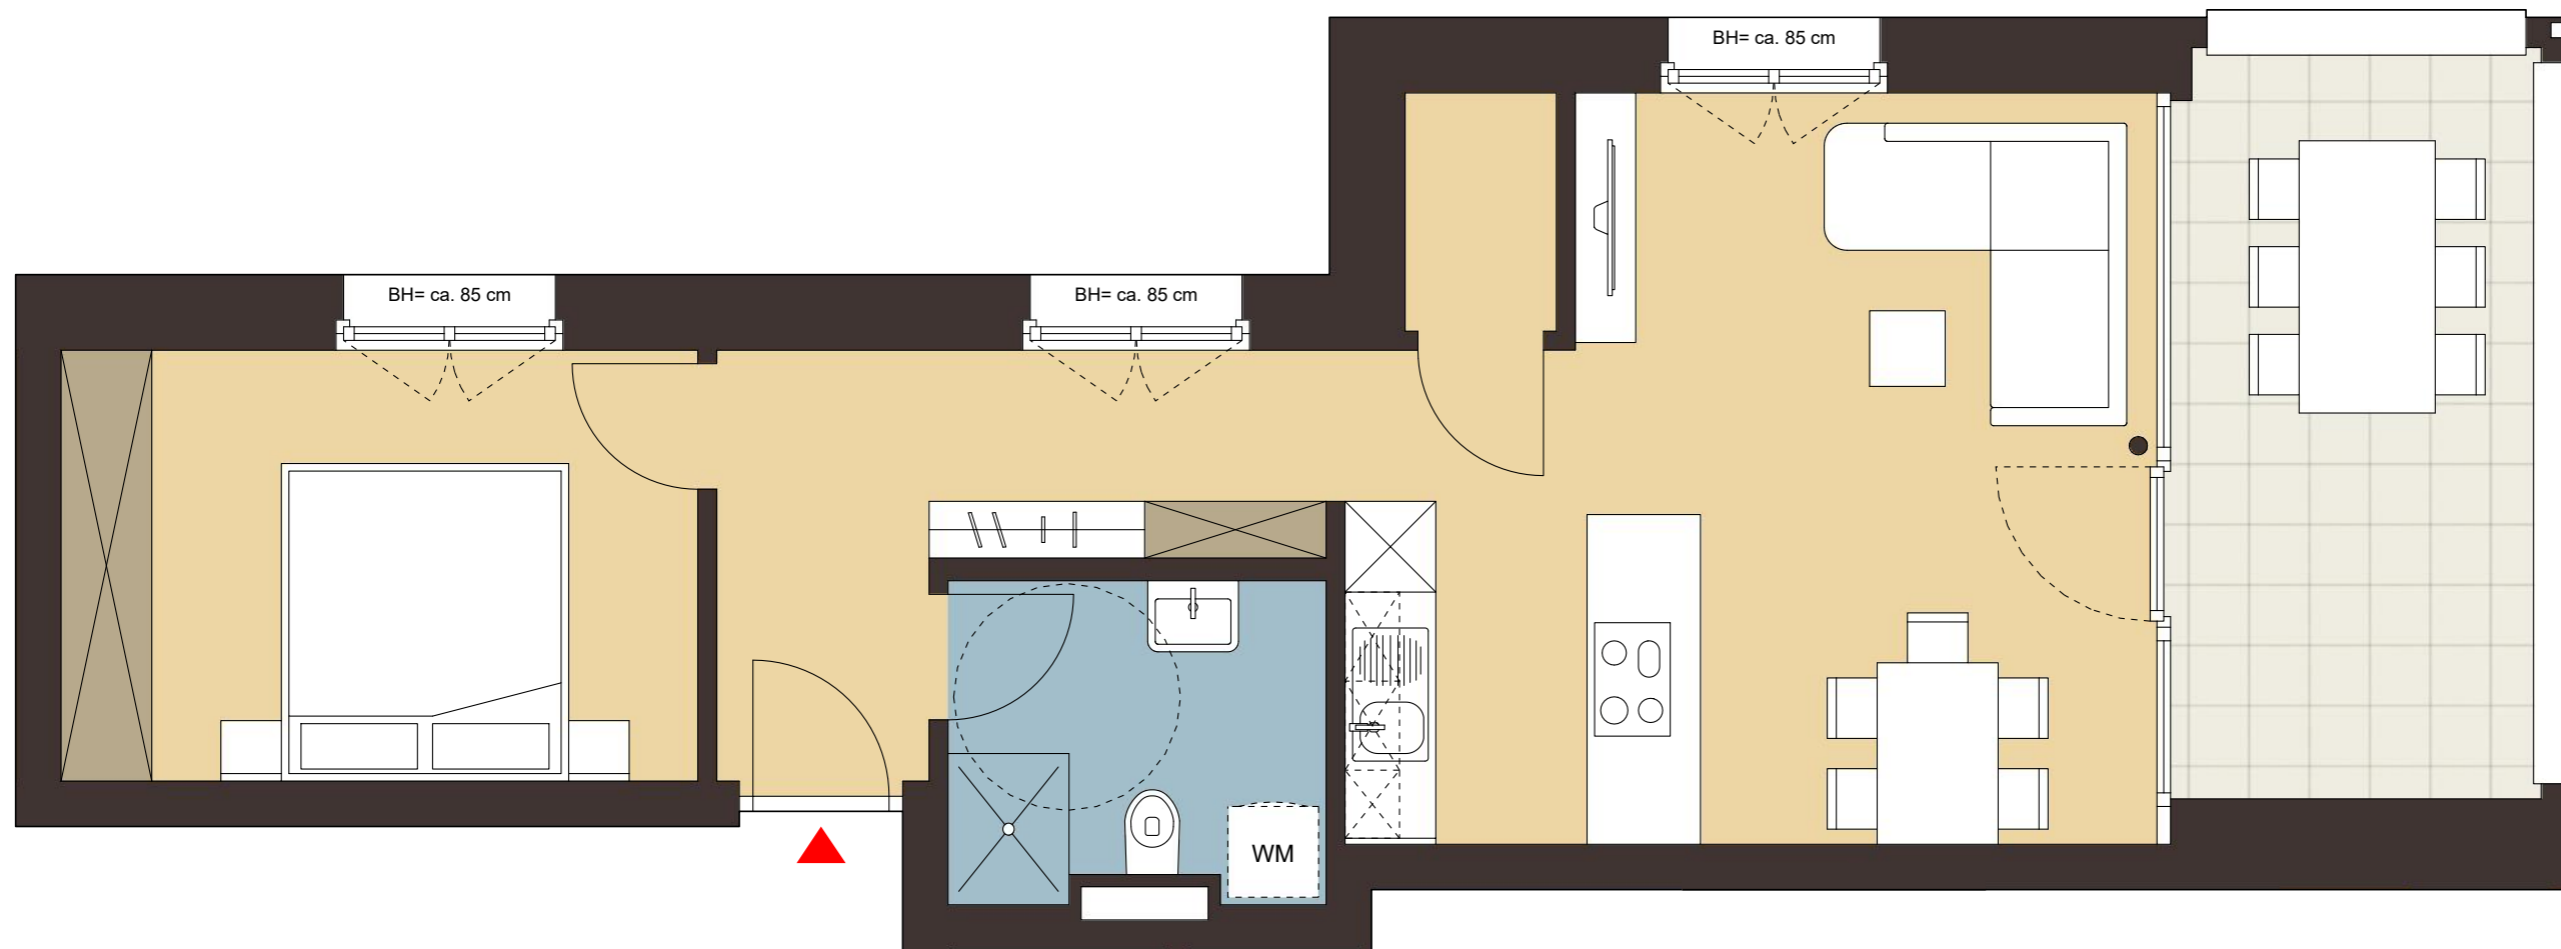





Kochen Wohnen Essen	22,10 m ²
Schlafen	12,00 m ²
Bad	5,20 m ²
Gang/Garderobe	7,70 m ²
Gesamtfläche	47,00 m²
Terrasse	ca. 10,50 m ²

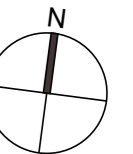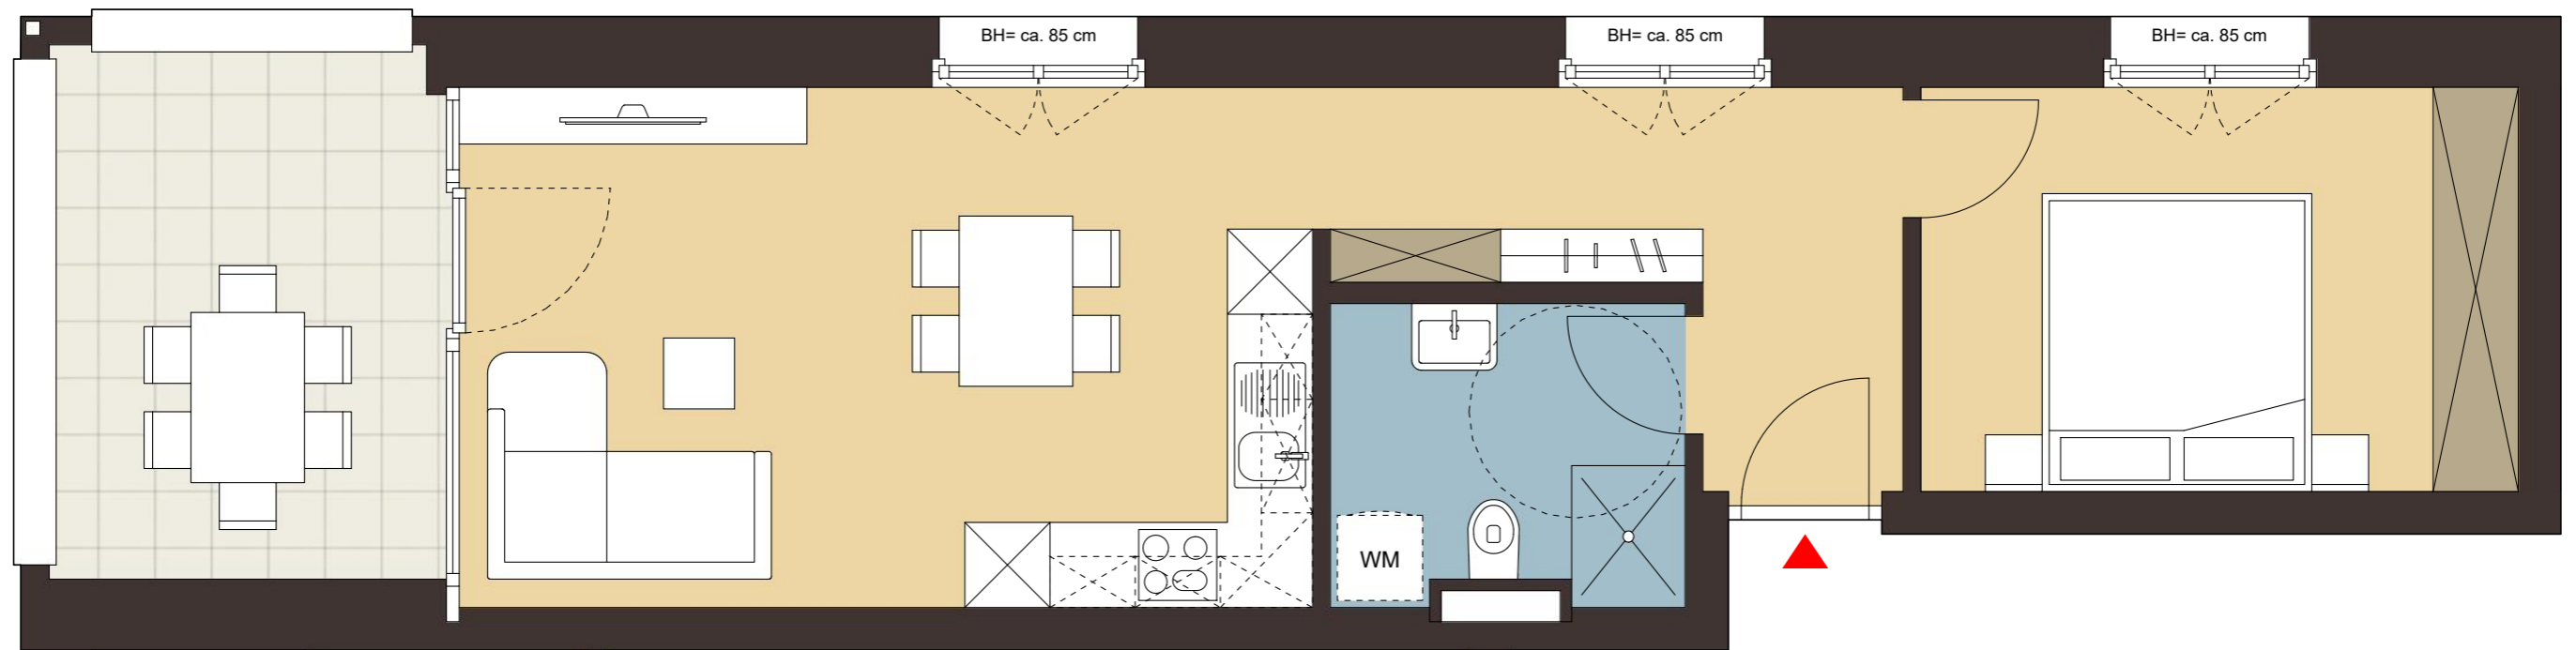




Kochen Wohnen Essen	25,40 m ²
Schlafen	11,80 m ²
Zimmer	10,50 m ²
Bad	6,50 m ²
Gang/Garderobe	13,60 m ²
Gesamtfläche	67,80 m²
Terrasse	ca. 11,40 m ²

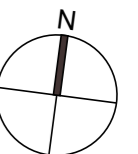

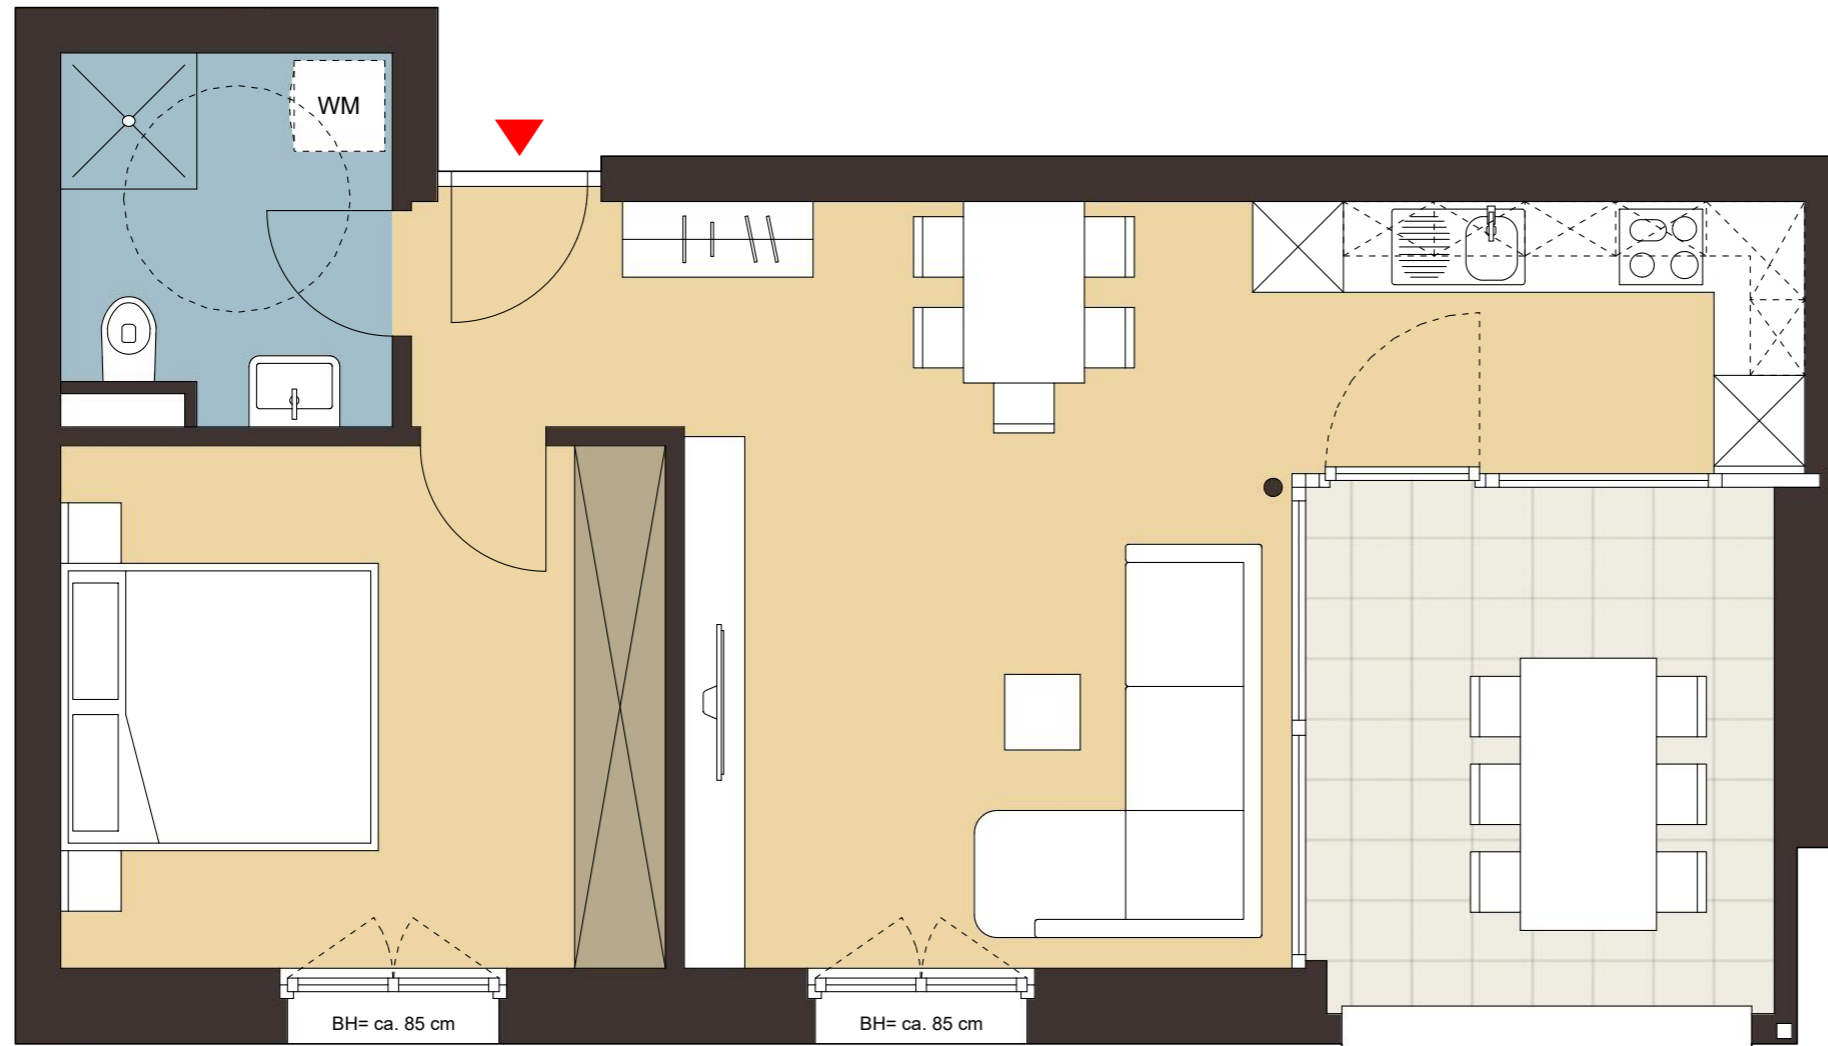


Kochen Wohnen Essen	29,20 m ²
Schlafen	13,80 m ²
Bad	5,20 m ²
Gesamtfläche	48,20 m²
Terrasse	ca. 10,80 m ²

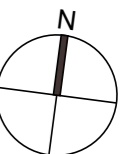





Kochen Wohnen Essen	31,10 m ²
Schlafen	12,80 m ²
Zimmer	10,80 m ²
Bad	5,90 m ²
Gang/Garderobe	9,80 m ²
Abstellraum	2,00 m ²
Gesamtfläche	72,40 m²
Terrasse	ca. 12,30 m ²

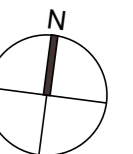





Kochen Wohnen Essen	24,40 m ²
Schlafen	12,00 m ²
Bad	5,20 m ²
Gang/Garderobe	7,70 m ²
Abstellraum	1,60 m ²
Gesamtfläche	50,90 m²
Terrasse	ca. 12,10 m ²

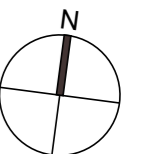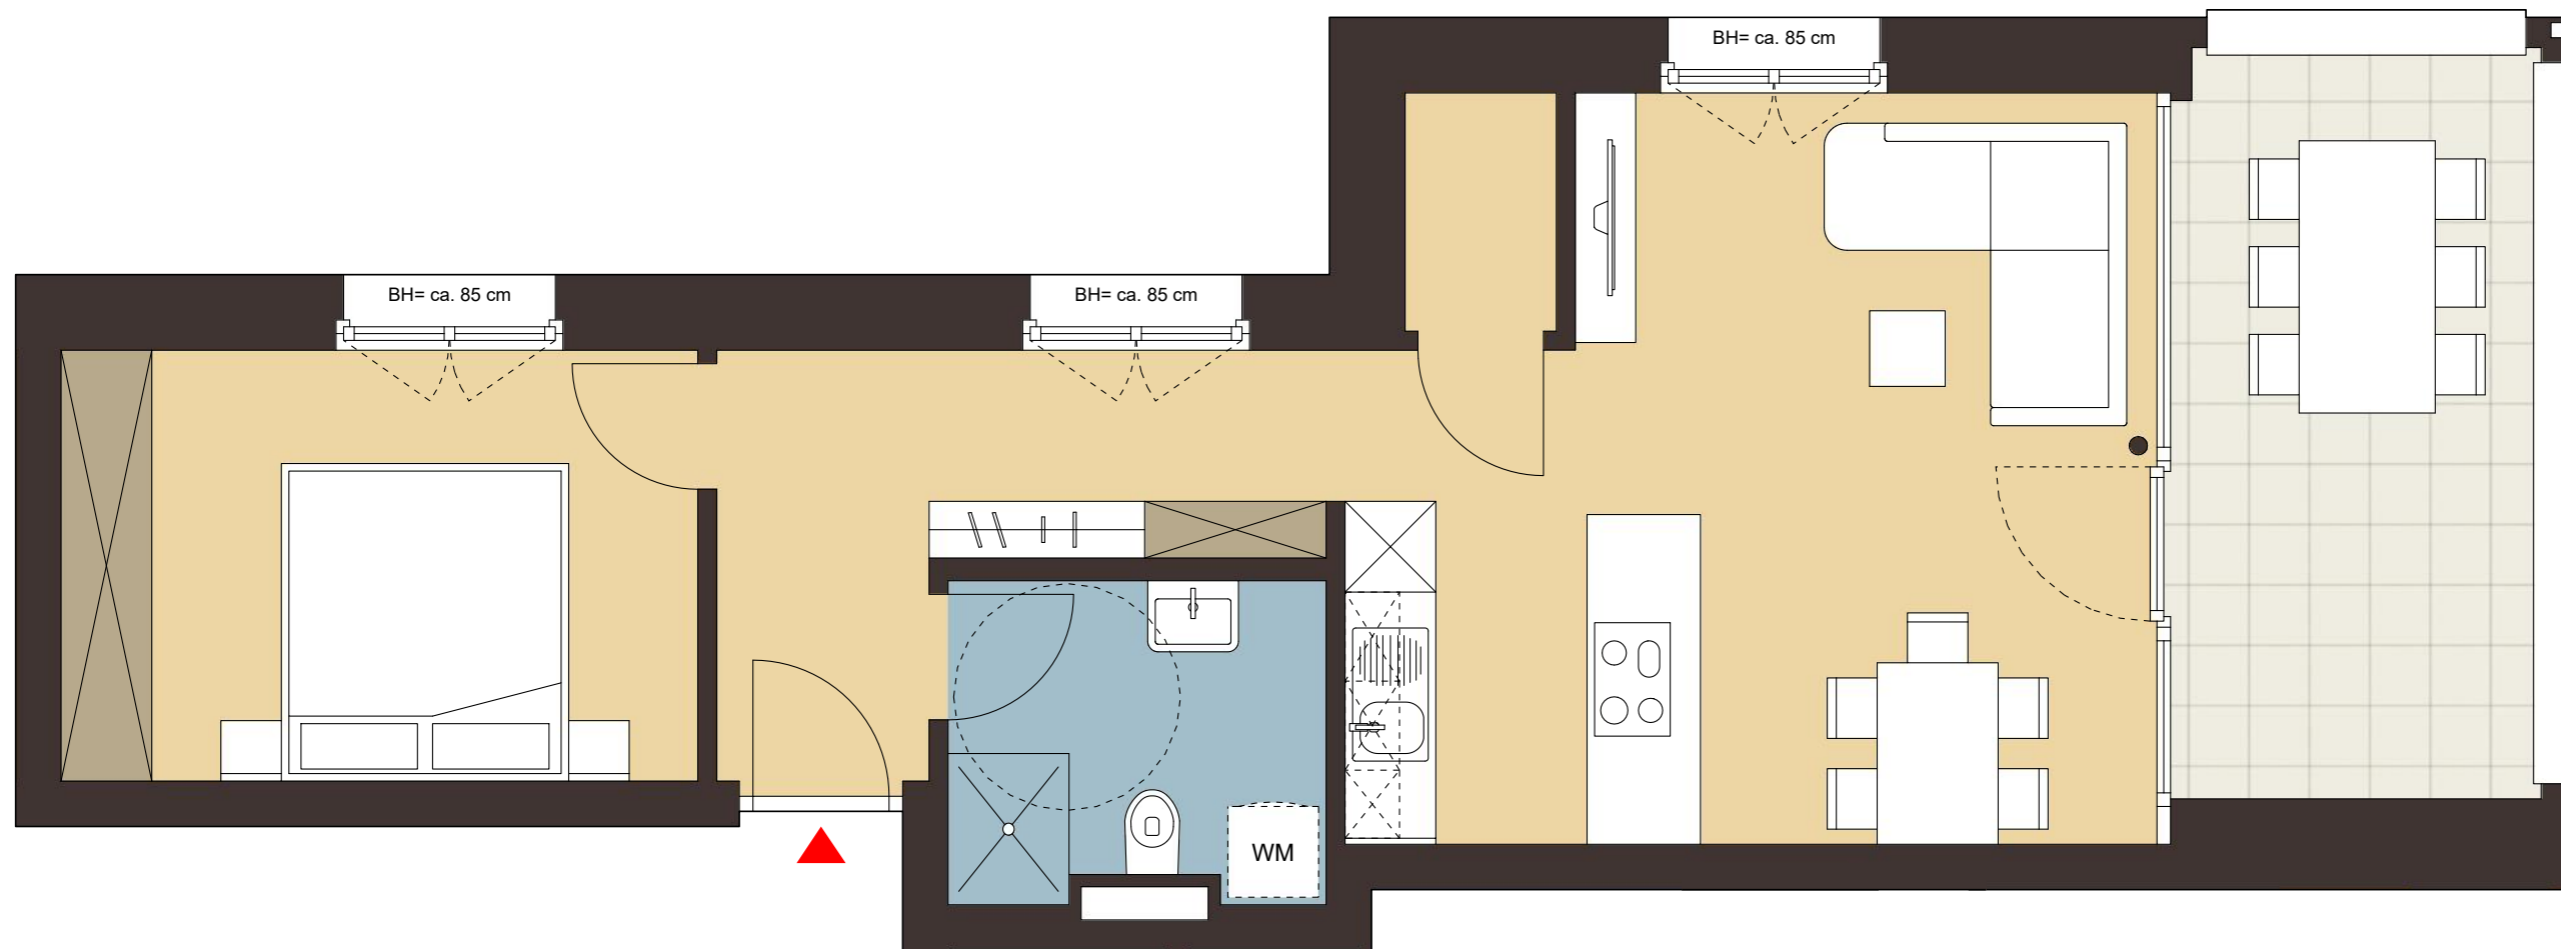





Kochen Wohnen Essen	22,10 m ²
Schlafen	12,00 m ²
Bad	5,20 m ²
Gang/Garderobe	7,70 m ²
Gesamtfläche	47,00 m²
Terrasse	ca. 10,50 m ²

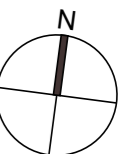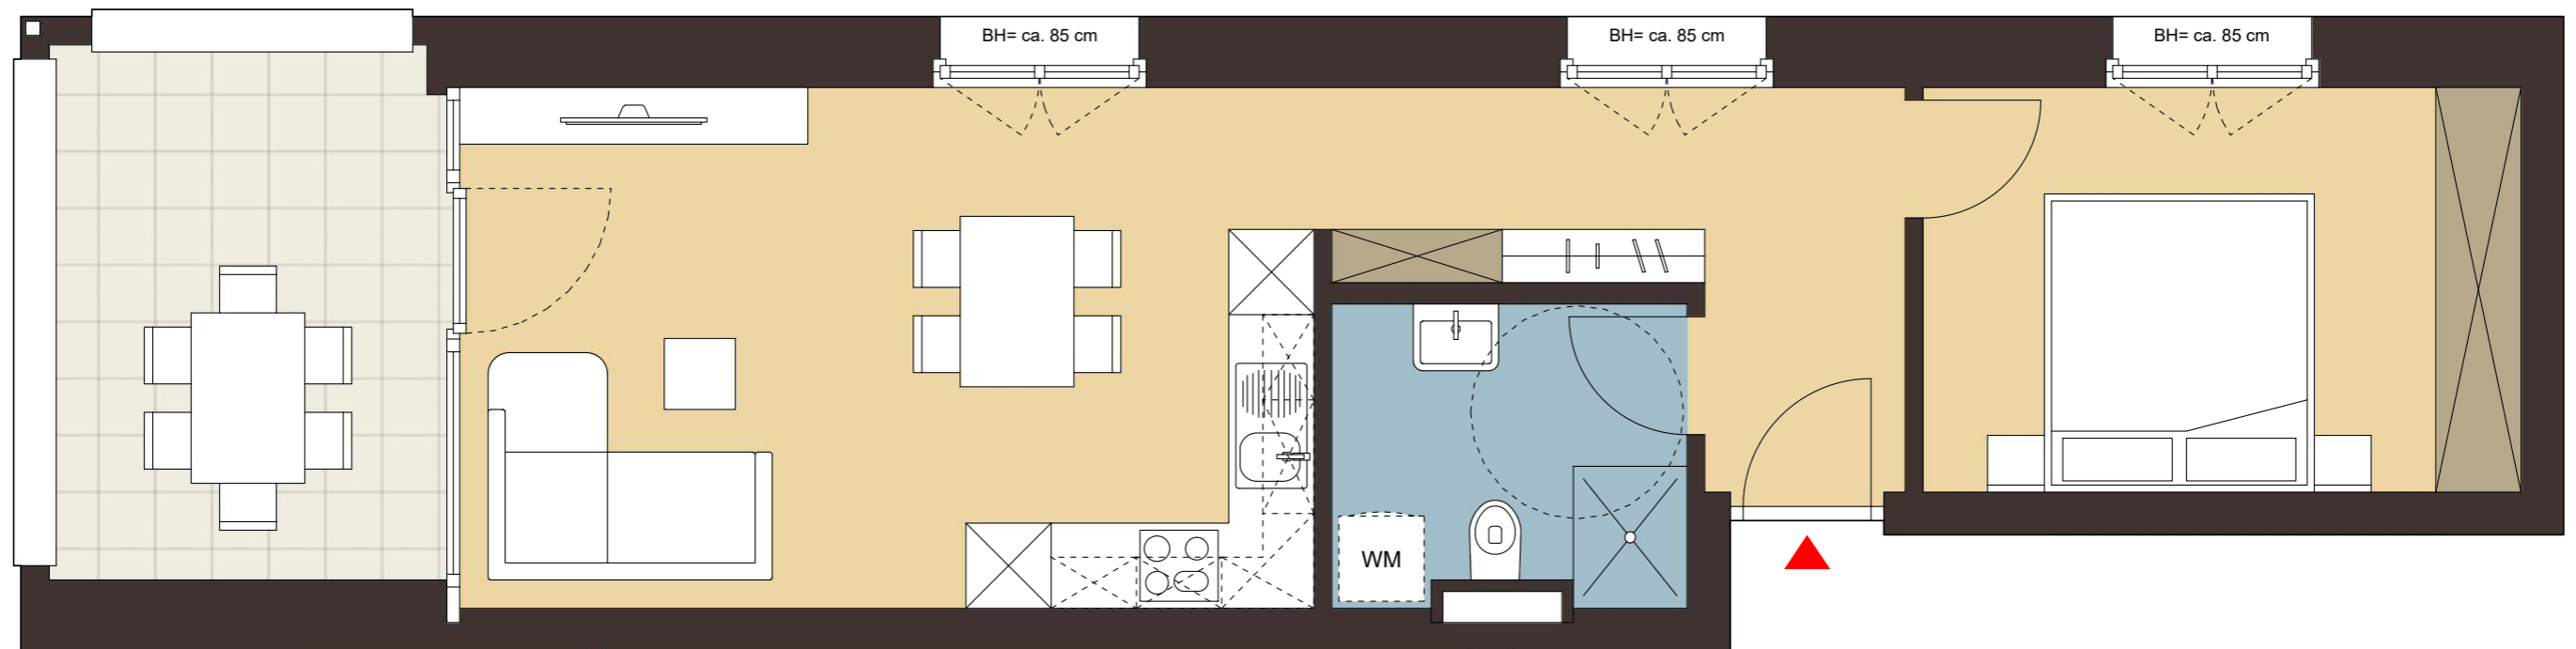





Kochen Wohnen Essen	25,40 m ²
Schlafen	11,80 m ²
Zimmer	10,50 m ²
Bad	6,50 m ²
Gang/Garderobe	13,60 m ²
Gesamtfläche	67,80 m²
Terrasse	ca. 11,40 m ²

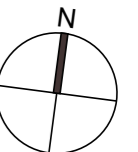

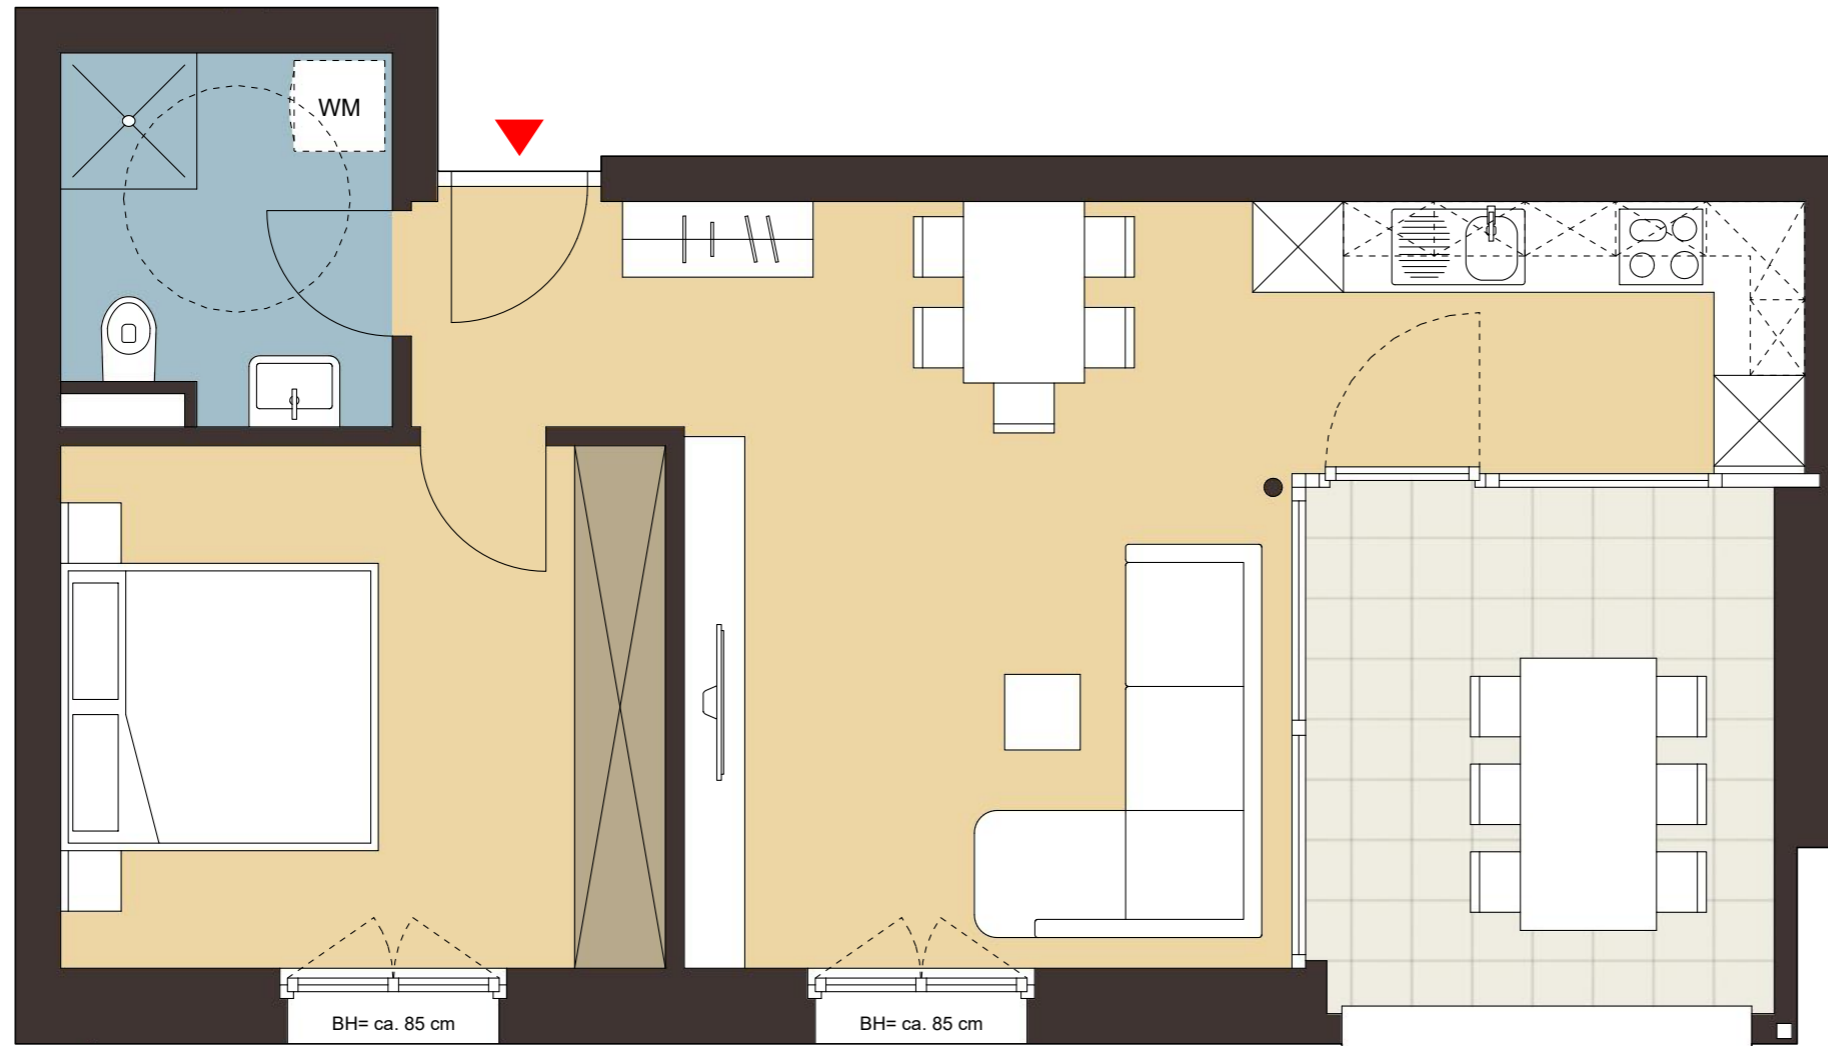


Kochen Wohnen Essen	29,20 m ²
Schlafen	13,80 m ²
Bad	5,20 m ²
Gesamtfläche	48,20 m²
Terrasse	ca. 10,80 m ²

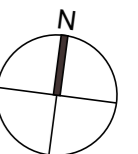

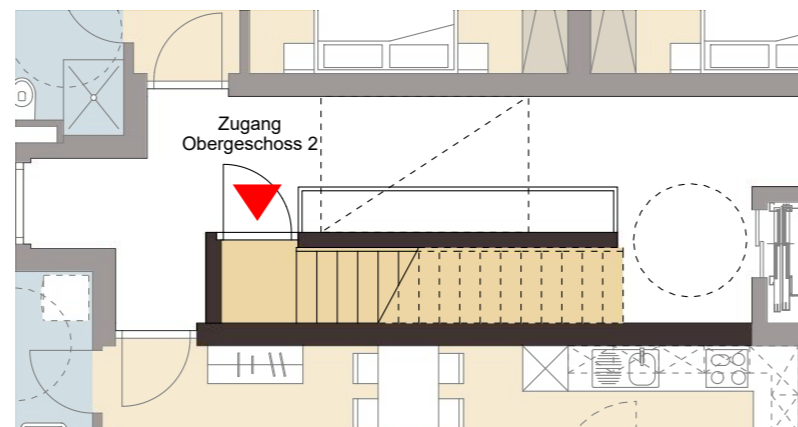

Kochen Wohnen Essen	59,40 m ²
Eltern Schlafzimmer	22,30 m ²
Schlafzimmer	13,20 m ²
Kinderzimmer	13,20 m ²
Arbeitszimmer	11,30 m ²
Elternbad	10,30 m ²
Kinderbad	6,70 m ²
Gang/Garderobe	23,60 m ²
Zugang Flur OG 2	1,20 m ²
WC	2,00 m ²
Schrankraum	6,40 m ²
Abstellraum	2,80 m ²
Hauswirtschaft	6,20 m ²
Gesamtfläche	178,60 m²
Terrasse	ca. 188,00 m ²
davon überdacht	ca. 36,00 m ²
Loggia	ca. 12,30 m ²
Abstellraum	ca. 7,40 m ²

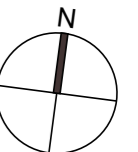



Kochen Wohnen Essen	59,40 m ²
Eltern Schlafzimmer	22,30 m ²
Schlafzimmer	13,20 m ²
Kinderzimmer	13,20 m ²
Arbeitszimmer	11,30 m ²
Elternbad	10,30 m ²
Kinderbad	6,70 m ²
Gang/Garderobe	23,60 m ²
Zugang Flur OG 2	1,20 m ²
WC	2,00 m ²
Schrankraum	6,40 m ²
Abstellraum	2,80 m ²
Hauswirtschaft	6,20 m ²
Gesamtfläche	178,60 m²
Terrasse	ca. 188,00 m ²
davon überdacht	ca. 36,00 m ²
Loggia	ca. 12,30 m ²
Abstellraum	ca. 7,40 m ²

